



ТВЕРСКАЯ ГОРОДСКАЯ ДУМА

РЕШЕНИЕ

06.09.2017

г. Тверь

№ 276

О внесении изменений в Правила землепользования и застройки города Твери, утвержденные решением Тверской городской Думы от 02.07.2003 № 71

Рассмотрев заявление департамента управления имуществом и земельными ресурсами администрации города Твери, в целях реализации прав и законных интересов правообладателя земельного участка с кадастровым номером 69:40:0100119:30 (местоположение установлено относительно ориентира, расположенного в границах участка. Почтовый адрес ориентира: Тверская обл., г. Тверь, ул. Луначарского),

Тверская городская Дума р е ш и л а:

1. Внести в Правила землепользования и застройки города Твери, утвержденные решением Тверской городской Думы от 02.07.2003 № 71, следующее изменение:

- в Карте градостроительного зонирования города Твери (Границы территориальных зон) раздела III «Карта градостроительного зонирования города Твери» земельный участок с кадастровым номером 69:40:0100119:30, относящийся к территории, на которую действие градостроительного регламента не распространяется либо не устанавливается, перевести в зону многоэтажной (высотной) жилой застройки (9 этажей и выше) (Ж-4) согласно приложению к настоящему решению.


2. Настоящее решение вступает в силу со дня его официального опубликования.

3. Опубликовать настоящее решение в средствах массовой информации и разместить на официальных сайтах Тверской городской Думы и администрации города Твери в информационно-телекоммуникационной сети Интернет.


4. Контроль за выполнением настоящего решения возложить на постоянный комитет по градостроительству, архитектуре, транспорту и связи (С.Ю. Делаков).

Глава города Твери

А.Б.Корзин

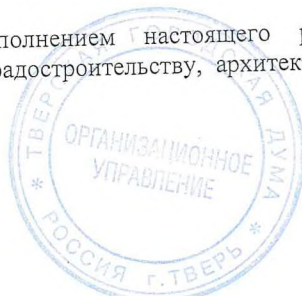

Фрагмент карты градостроительного зонирования города Твери (Границы территориальных зон)
Правил землепользования и застройки города Твери, утвержденных решением Тверской городской Думы от 02.07.2003 № 71

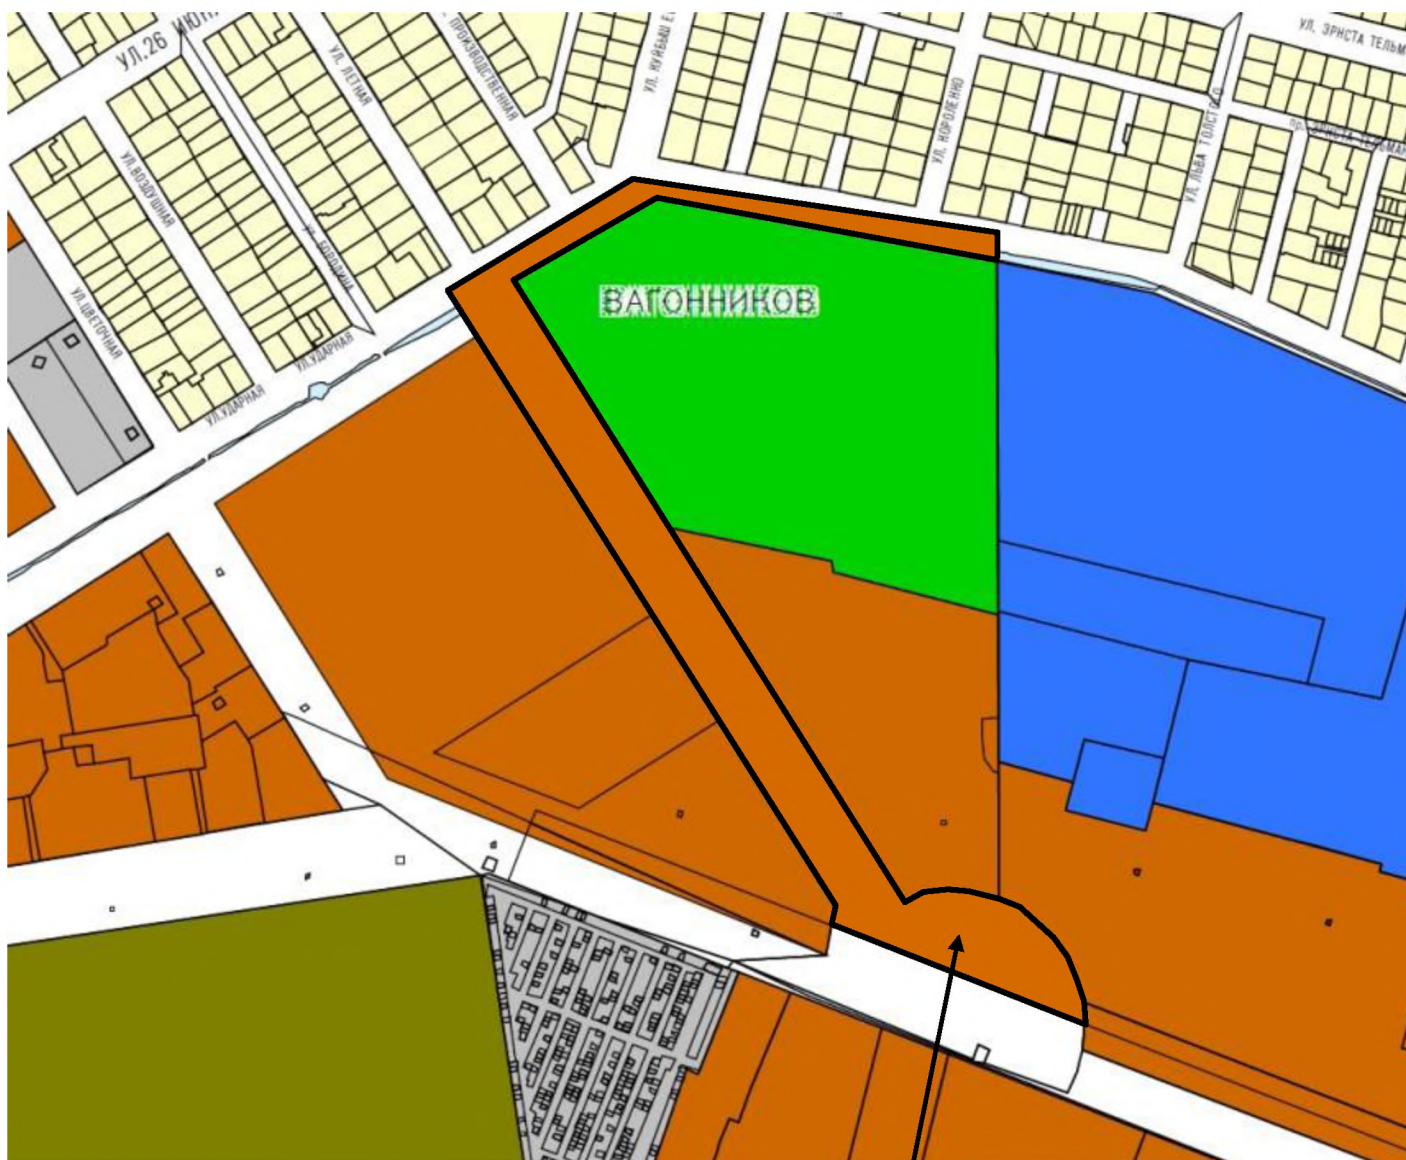

Виды территориальных зон

Жилые зоны

- Ж-1. Зона индивидуальной жилой застройки
- Ж-2. Зона малоэтажной жилой застройки
- Ж-3. Зона среднеэтажной жилой застройки (не выше 8 этажей)
- Ж-4. Зона многоэтажной (высотной) жилой застройки (9 этажей и выше)
- ПЗ. Зона перспективной застройки
- Ж-сд. Зона садоводства и дачного хозяйства

Общественно-деловые зоны

- ОЦ. Зона общественных центров
- ОП. Зона образования и просвещения
- ОЗ. Зона объектов здравоохранения

Рекреационные зоны

- Р-1. Зона озелененных территорий общего пользования
- Р-л. Зона городских лесов

Иные зоны

- П. Зона производственной деятельности
- К. Коммунально-складская зона
- Т. Зона транспортной инфраструктуры
- СН. Зона специального назначения
- СН-р. Зона режимных объектов
- ООТ. Зона особо охраняемых территорий
- Вф. Зона водного фонда
- С-Х. Зона сельскохозяйственного использования
- Территории, на которые действие градостроительного регламента не распространяется либо не устанавливается

Земельный участок с кадастровым номером 69:40:0100119:30 (местоположение установлено относительно ориентира, расположенного в границах участка. Почтовый адрес ориентира: Тверская обл., г. Тверь, ул. Луначарского)